


SUELO RUSTICO.		
ESPECIALMENTE PROTEGIDO [EP]	PROTEGIDO [P]	COMUN [C]
<ul style="list-style-type: none"> BARRANCOS DELIMITACION DE CONOS RESERVA PAISAJISTICA LITORAL COSTERO 	<ul style="list-style-type: none"> PRODUCTIVO INTENSIVO PRODUCTIVO EXTENSIVO 	<ul style="list-style-type: none"> ASENTAMIENTO RURAL LA FLORIDA LAS PAREDES BAJAS 2
<small>(Ley de 12/1994 de 19 de Dic. de Espacios Naturales de Canarias)</small>		
DELIMITACION DE LA RESERVA NATURAL ESPECIAL DEL "GUELGEN"		

SUELO SECTORIZADO
<ul style="list-style-type: none"> SUELO URBANO SUELO APTO PARA URBANIZAR

SISTEMAS	
EQUIPAMIENTO Y SERVICIOS PUBLICOS	RED VIARIA
<ul style="list-style-type: none"> INFRAESTRUCTURA DE TELECOMUNICACIONES MIRADORES 	<ul style="list-style-type: none"> CARRETERA INSULAR (C-830) CARRETERA COMARCAL PISTA AGRICOLA SENDA PEATONAL

LEYENDA
<ul style="list-style-type: none"> LINEA MARITIMO TERRESTRE

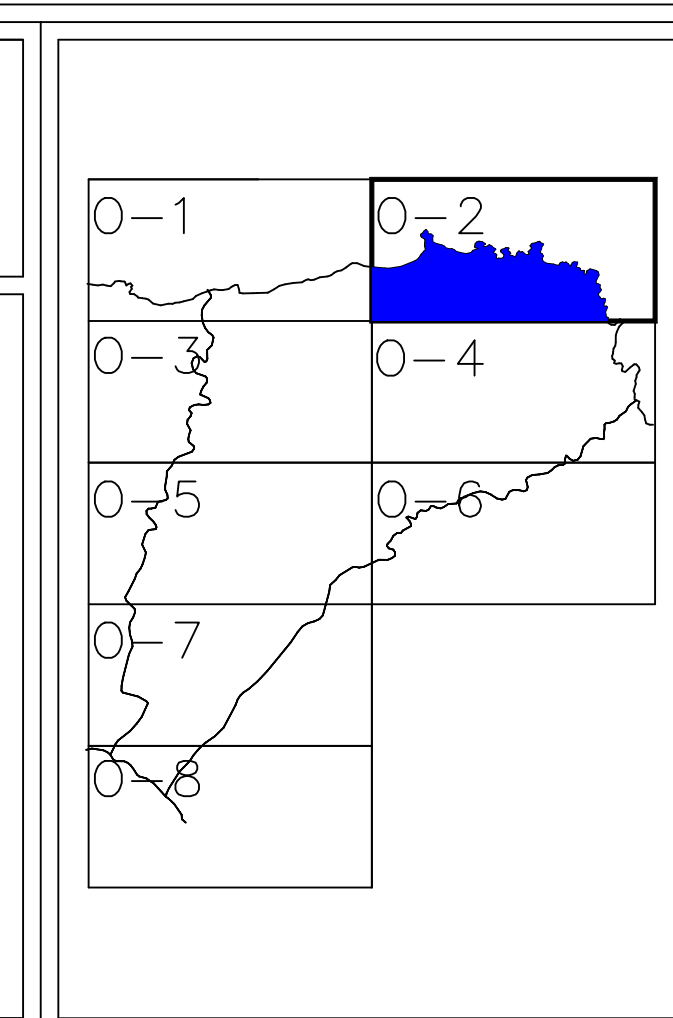

AYUNTAMIENTO DE BARLOVENTO (LA PALMA)	
NORMAS SUBSIDIARIAS DE PLANEAMIENTO	
ORDENACION	
PLANO:	FECHA: ABRIL 1.999
CALIFICACION DEL SUELO Y ESTRUCTURA URBANISTICA	PLANO Nº 0-2
ARQUITECTO REDACTOR: JUSTO FERNANDEZ DUQUE	ESCALA: 1: 5000