


SUELO RUSTICO.	
ESPECIALMENTE PROTEGIDO [EP]	
BARRANCOS	
FORESTAL	
<small>(Ley de 12/1994 de 19 de Dic. de Espacios Naturales de Canarias)</small>	
DELIMITACION DE LA RESERVA NATURAL INTEGRAL DEL "PINAR DE GARAFIA"	
DELIMITACION DEL PARQUE NATURAL DE "LAS NIEVES"	
DELIMITACION DE PREPARQUE	

SISTEMAS	
EQUIPAMIENTO Y SERVICIOS PUBLICOS	RED VIARIA
INFRAESTRUCTURA HIDRAULICA	PISTA FORESTAL

LEYENDA
LINEA DEL LIMITE MUNICIPAL
LINEA MARITIMO TERRESTRE

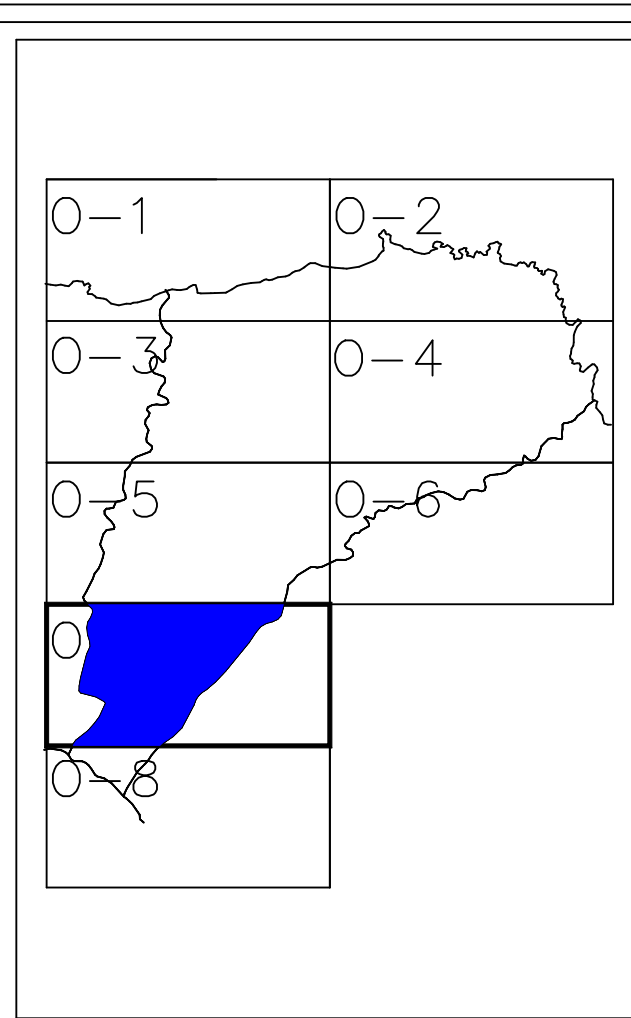

AYUNTAMIENTO DE BARLOVENTO (LA PALMA)	
NORMAS SUBSIDIARIAS DE PLANEAMIENTO	
ORDENACION	
PLANO:	FECHA: ABRIL 1.999
CALIFICACION DEL SUELO Y ESTRUCTURA URBANISTICA	PLANO Nº 0-7
ARQUITECTO REDACTOR: JUSTO FERNANDEZ DUQUE	ESCALA: 1: 5000