


SUELO RUSTICO.	
ESPECIALMENTE PROTEGIDO [EP]	PROTEGIDO [P]
BARRANCOS	PRODUCTIVO EXTENSIVO
FORESTAL	

SISTEMAS	
EQUIPAMIENTO Y SERVICIOS PUBLICOS	RED VIARIA
PARQUE TEMATICO "CENTRO DE INTERPRETACION DEL MUNDO RURAL"	PISTA FORESTAL
PARQUE RECREATIVO	
INFRAESTRUCTURA HIDRAULICA	

LEYENDA
LINEA DEL LIMITE MUNICIPAL

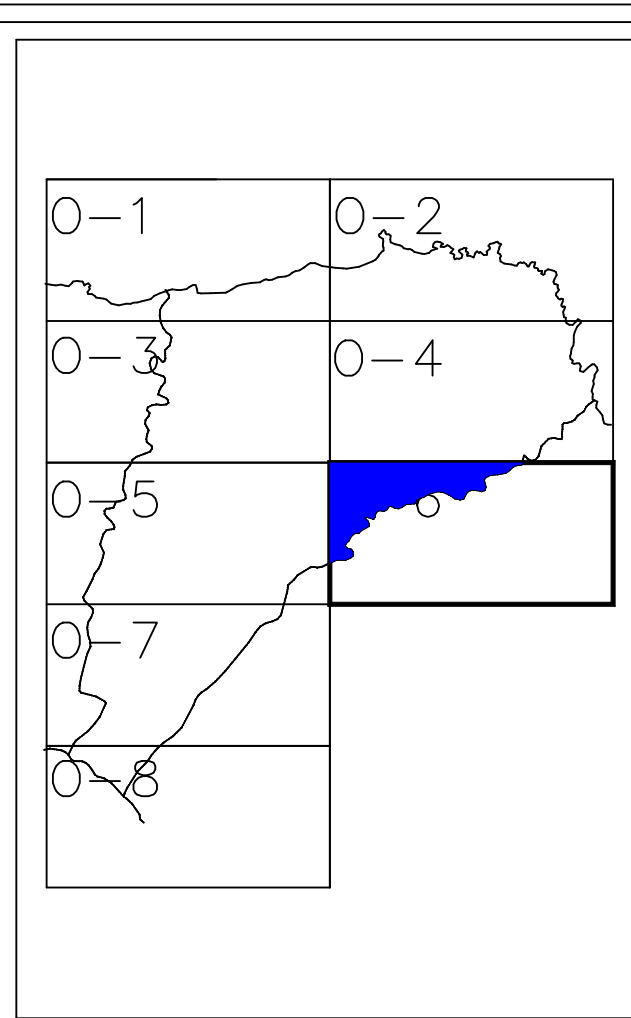

AYUNTAMIENTO DE BARLOVENTO (LA PALMA)	
NORMAS SUBSIDIARIAS DE PLANEAMIENTO	
ORDENACION	
PLANO:	FECHA: ABRIL 1.999
CALIFICACION DEL SUELO Y ESTRUCTURA URBANISTICA	PLANO Nº: 0-6
ARQUITECTO REDACTOR: JUSTO FERNANDEZ DUQUE	ESCALA: 1: 5000