


SUELO RUSTICO.	
ESPECIALMENTE PROTEGIDO [EP]	
BARRANCOS	
FORESTAL	
<small>(Ley de 12/1994 de 19 de Dic. de Espacios Naturales de Canarias)</small>	
DELIMITACION DEL PARQUE NATURAL DE "LAS NIEVES"	
DELIMITACION DEL PARQUE NACIONAL DE LA CALDERA DE TABURIENTE	

SISTEMAS	
	RED VIARIA
CARRETERA INSULAR	

LEYENDA
LINEA DEL LIMITE MUNICIPAL

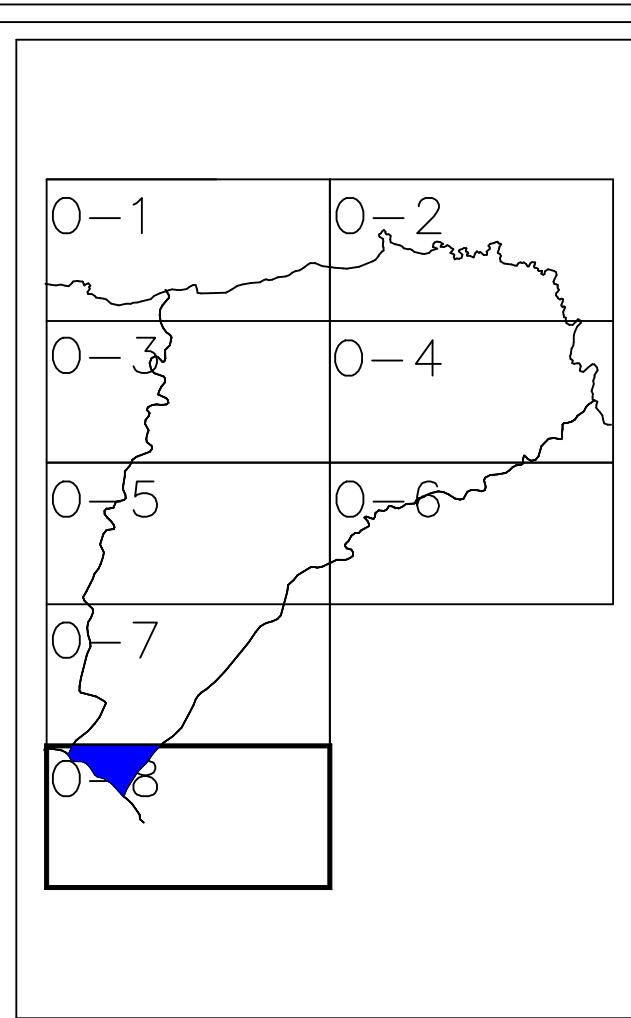

AYUNTAMIENTO DE BARLOVENTO (LA PALMA)	
NORMAS SUBSIDIARIAS DE PLANEAMIENTO URBANISTICO	
ORDENACION	
PLANO: CALIFICACION DEL SUELO Y ESTRUCTURA URBANISTICA	FECHA: ABRIL 1.999
PLANO Nº: 0-8	ESCALA: 1: 5000
ARQUITECTO REDACTOR: JUSTO FERNANDEZ DUQUE	CO-ORDINADOR: C. PRINCIPAL FELIPE NÚÑEZ GONZÁLEZ SAN ANDRÉS Y SAUCES