SECCION S-A

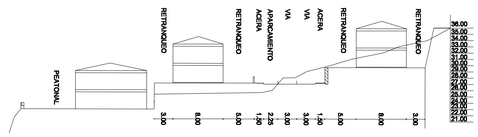

SECCION S-B

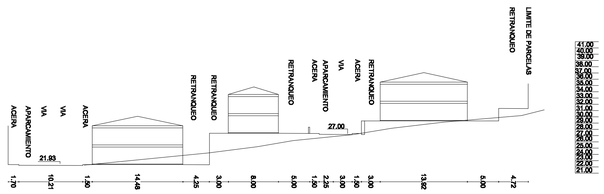

SECCION S-C

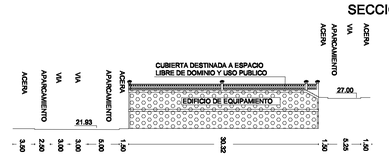

LIMITE SECTOR SU. "LA FAJANA"

DELIMITACION PROVISIONAL DE LA LINEA PROBABLE DE DESLINDE (LINEA DE DOMINIO PUBLICO)

LINEA DE SERVIDUMBRE PROPUESTA

ZONA DE SERVIDUMBRE SUJETA A LAS LIMITACIONES ESTABLECIDAS EN LOS ARTICULOS 24 Y 25 DE LA LEY DE COSTAS, EN CUANTO A USOS.

S-B SECCION TRANSVERSAL INDICADA

C COTA PUNTUAL DE VIARIO

P PENDIENTE EN CADA TRAMO VIARIO

PLAN PARCIAL TURISTICO SECTOR S.A.U. "LA FAJANA"

DOCUMENTO PARA APROBACION INICIAL

SITUACION: LA FAJANA - BARLOVENTO - LA PALMA

CONSEJERIA DE POLITICA TERRITORIAL
GOBIERNO DE CANARIAS

GESTION DE PLANEAMIENTOS DE CANARIAS, S.A.
GESPLAN

AYUNTAMIENTO DE BARLOVENTO

NOVIEMBRE-1999

INFORMACION

AYUNTAMIENTO DE BARLOVENTO
(LA PALMA)

NORMAS SUBSIDIARIAS DE PLANEAMIENTO

ORDENACION

DOCUMENTO QUE SUPERA EL ACUERDO DE C.U.M.A.C. DE SUSPENSIÓN DE APROBACION DEFINITIVA DEL 25 DE MARZO DE 1.999

LA FAJANA
ALINEACIONES, RASANTES Y RETRANQUEOS

FECHA: ABRIL 1.999

PLANO Nº **0-14**

ESCALA: 1 : 1.000

Nº PLANO: **I.-3**

PLANO DE: PLANEAMIENTO MUNICIPAL VIGENTE
LA FAJANA. ALINEACIONES, RASANTES Y RETRANQUEOS

ESCALA: 1:1000

SUSTITUYE A:

SUSTITUIDO POR:

FECHA DE SUSTITUCION:

ARQUITECTO REDACTOR:
JUSTO FERNANDEZ DUQUE S.L.
C/PRINCIPE FELIPE Nº36 2ºPLANTA SAN ANDRES Y SAUCES

ESTUDIO DE ARQUITECTURA Y URBANISMO
JUSTO FERNANDEZ DUQUE S.L.
ARQUITECTO
C/PRINCIPE FELIPE,36-2ºP-TF. 922 45 14 75 fax 922 45 09 12 E-MAIL: arquitec@.es
SAN ANDRES Y SAUCES